

REGIONE PIEMONTE

PROVINCIA DI BIELLA

**COMUNE DI TOLLEGNO**

**PIANO REGOLATORE CIMITERIALE**

D.P.R. 10.09.1990 n. 285

**AGGIORNAMENTO ED INTEGRAZIONI**

ELABORATO

**P\_04**

DATA

30.07.2009

SCALA

varie

TITOLO DELL'ELABORATO:

**Particolari Costruttivi per la realizzazione dei casseri delle lapidi dei campi di inumazione**

ALLEGATO ALLA DELIBERA C.C. n° \_\_\_\_\_ DEL \_\_\_\_\_

IL SEGRETARIO COMUNALE

IL RESP. PROCEDIMENTO

IL SINDACO

Timbro e firma

Timbro e firma





Timbro e firma

*Dott. Ing. Giorgio Della Barile Studio Tecnico*



*Via Mazzini n°2 13818 Tollegno (Biella) - telefono e fax 015 421242 0335 6814543*

*E-mail giorgio@dellabarile.com*



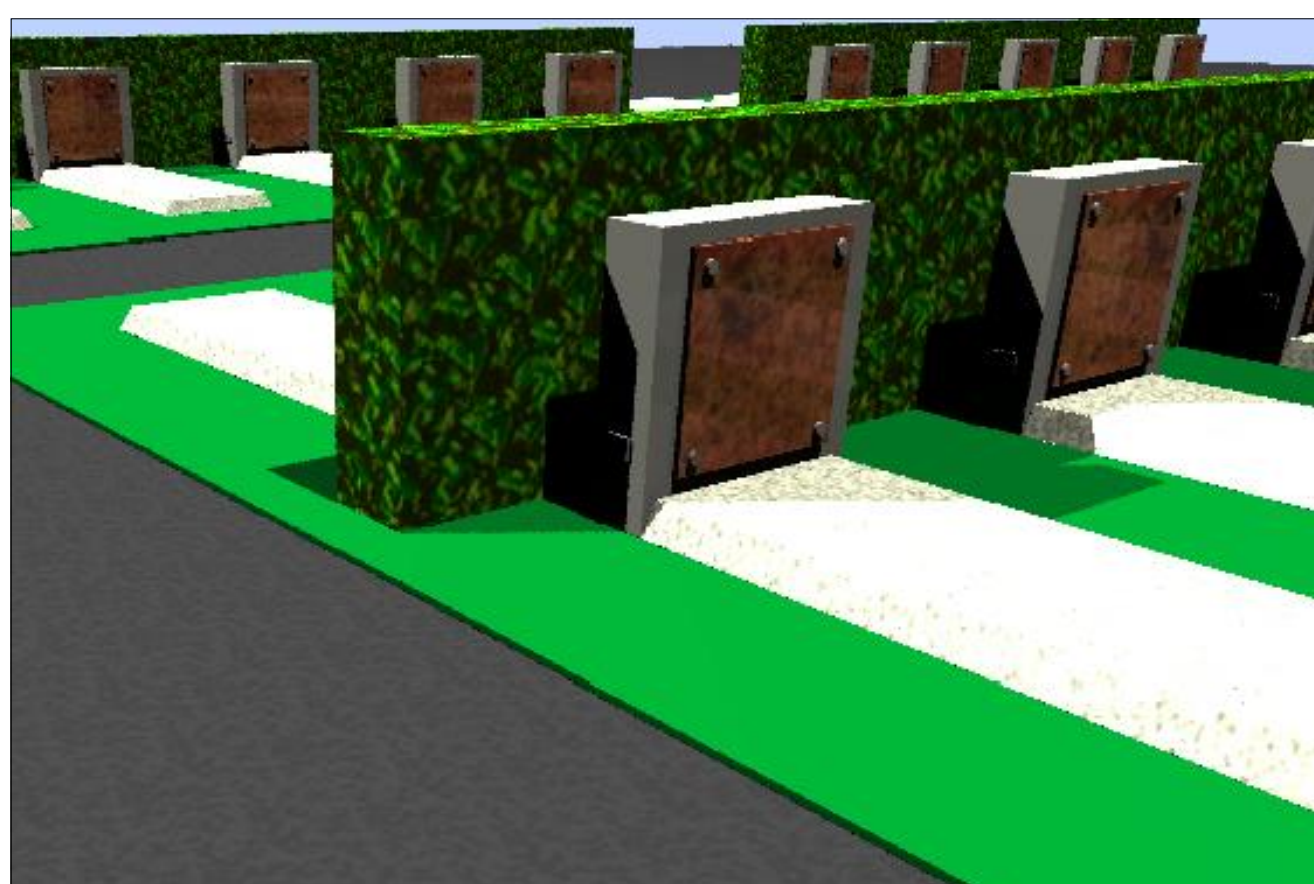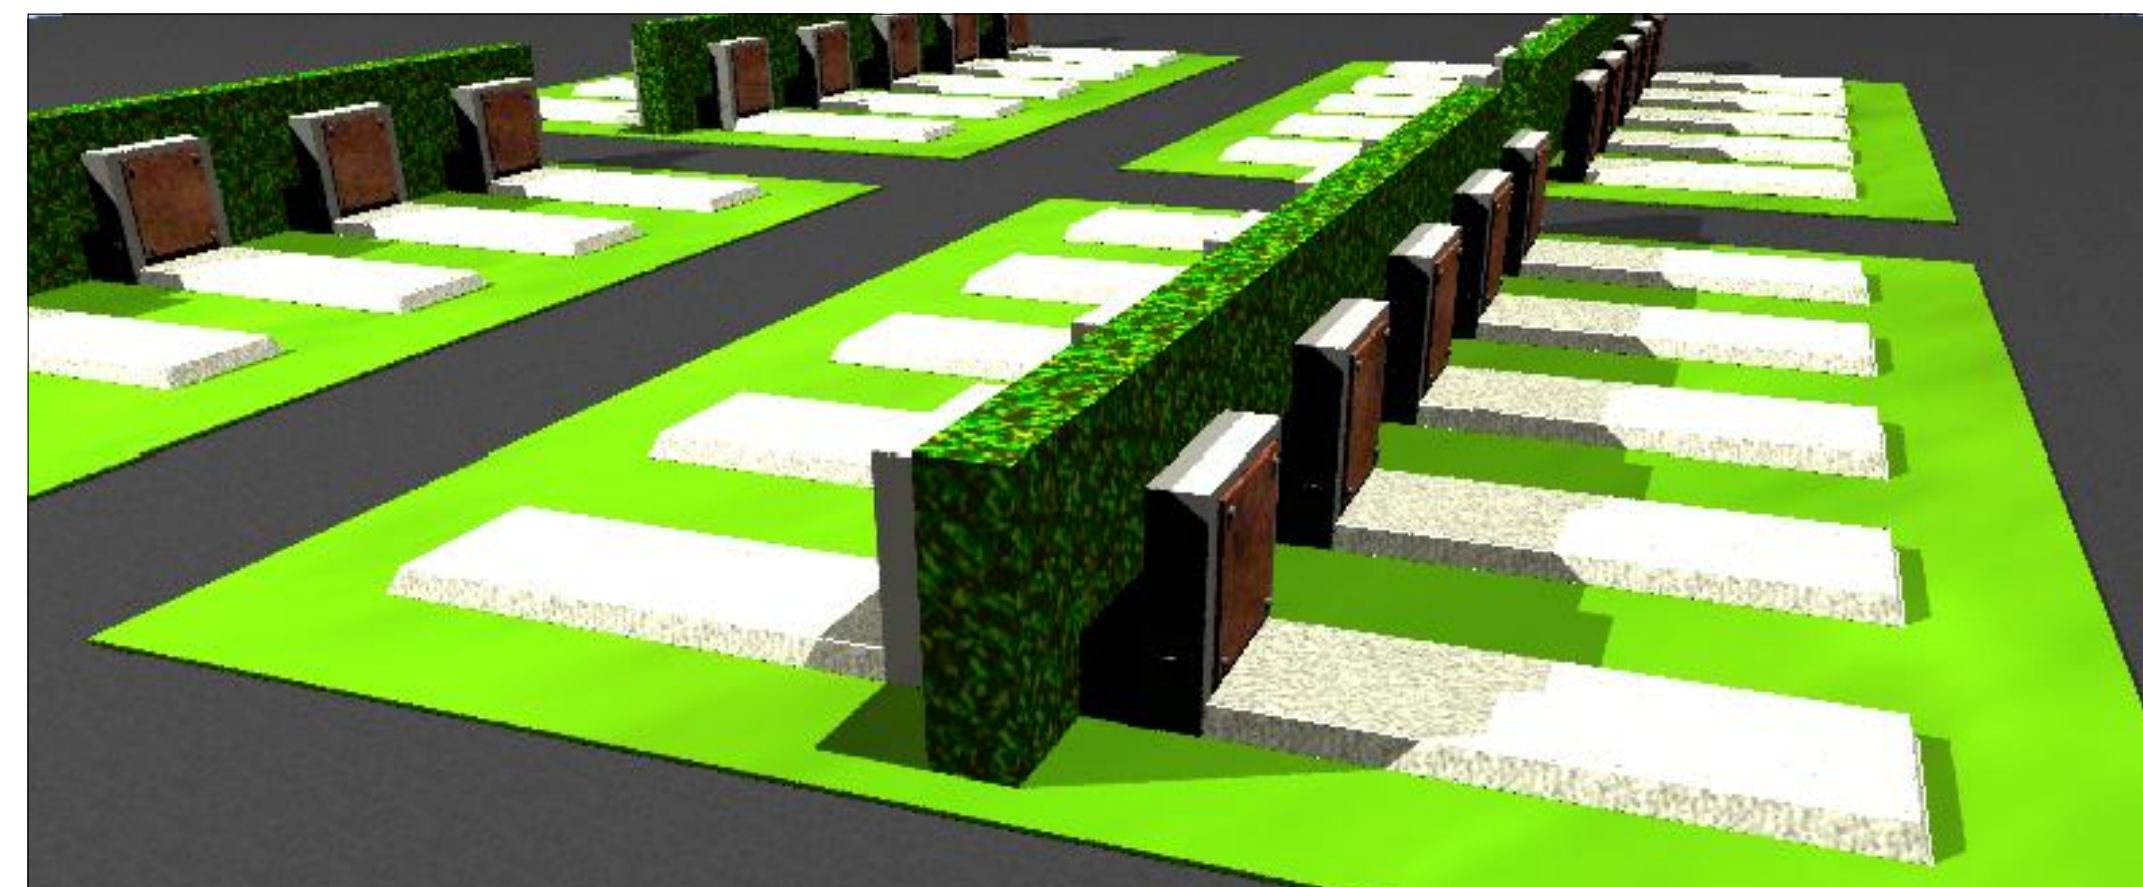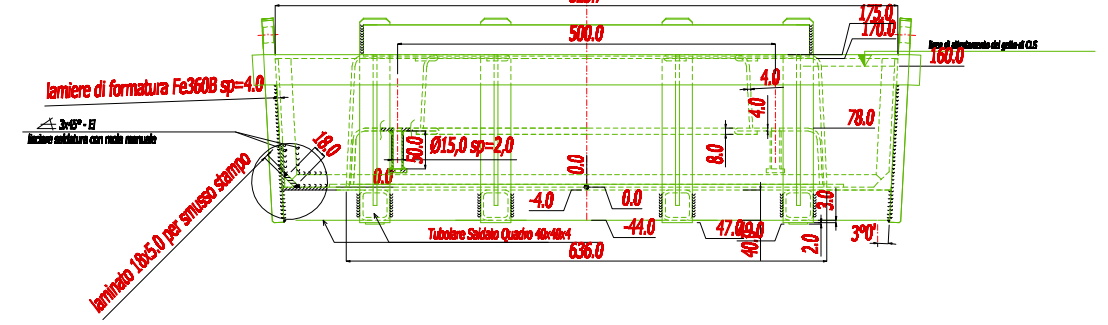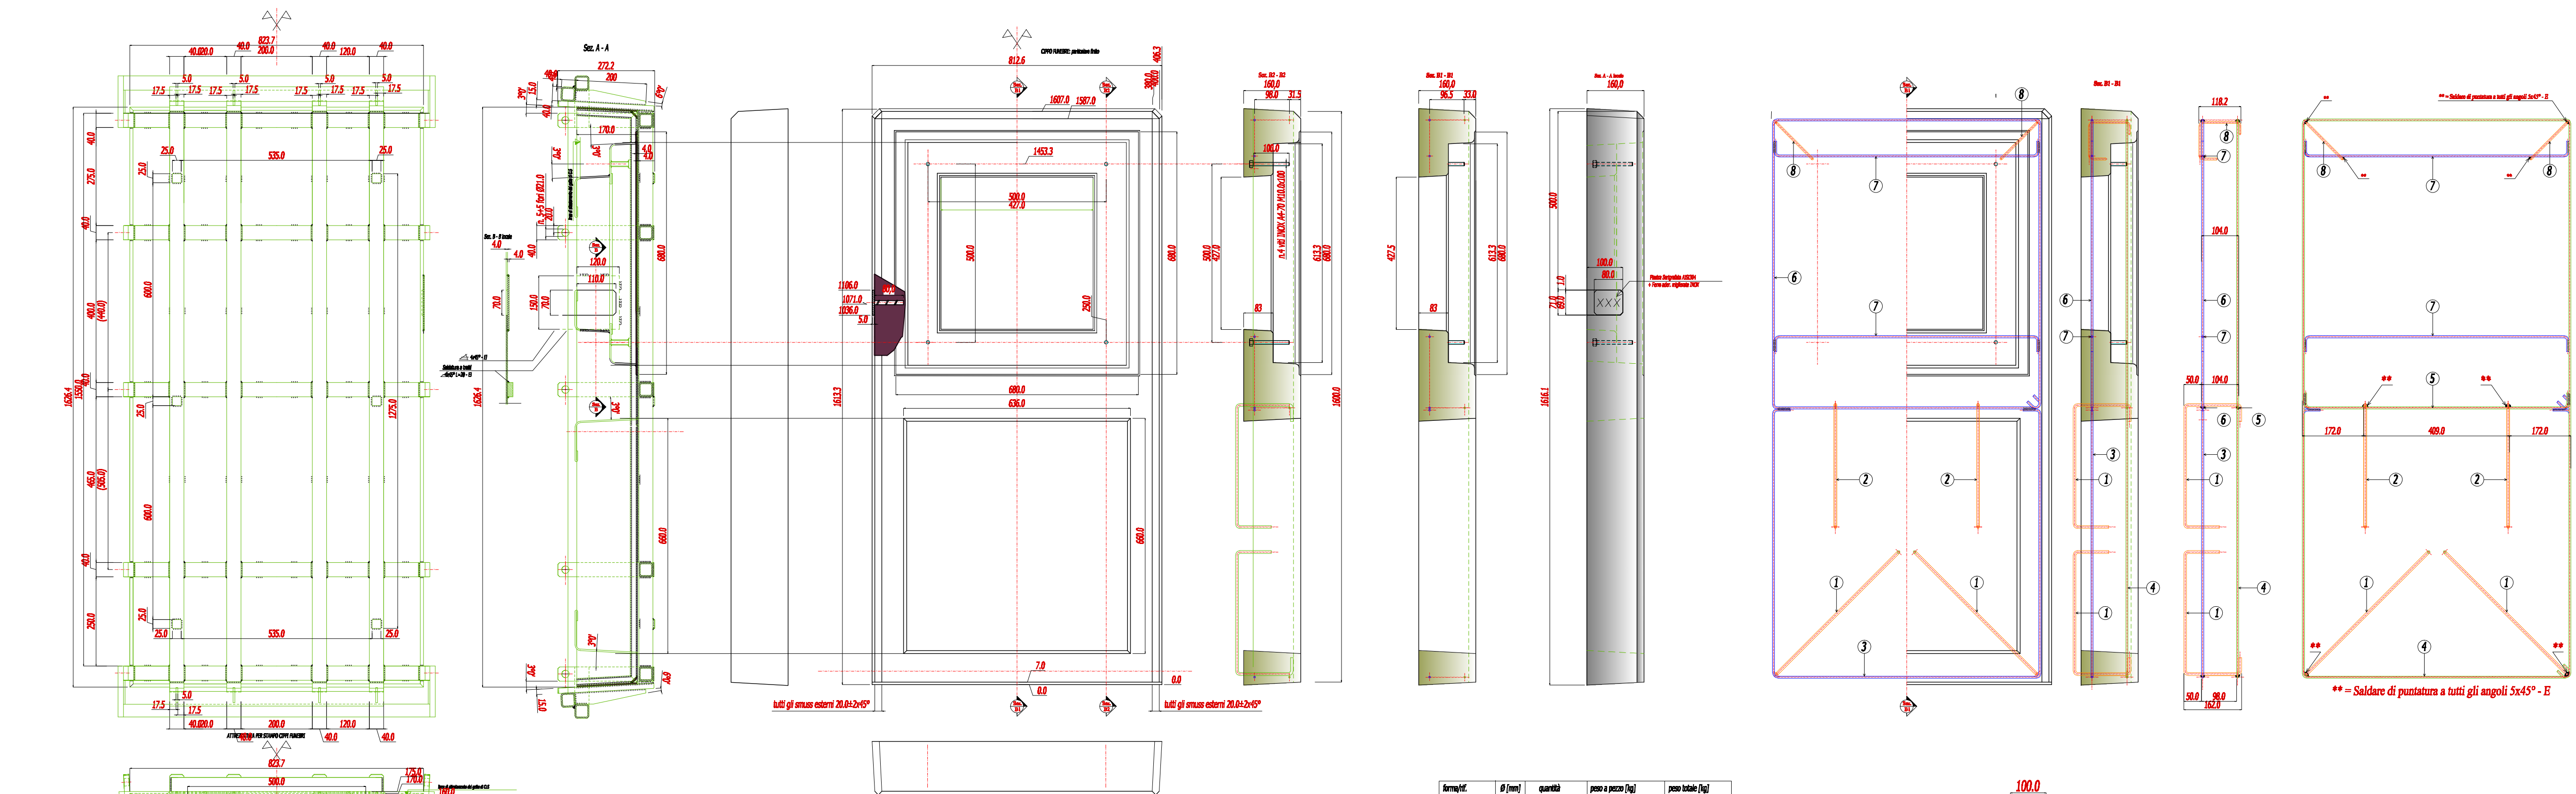

| Forma/C          | Ø (mm) | quantità | peso a pezzo (kg) | peso totale (kg) |
|------------------|--------|----------|-------------------|------------------|
| 1                | 8      | 2        | 0.302             | 0.606            |
| 2                | 8      | 2        | 0.248             | 0.496            |
| 3                | 6      | 1        | 0.524             | 0.524            |
| 4                | 6      | 1        | 1.008             | 1.008            |
| 5                | 6      | 1        | 0.179             | 0.179            |
| 6                | 6      | 1        | 0.707             | 0.707            |
| 7                | 6      | 2        | 0.179             | 0.358            |
| 8                | 6      | 2        | 0.072             | 0.144            |
| peso totale (kg) |        |          | 4.986             |                  |

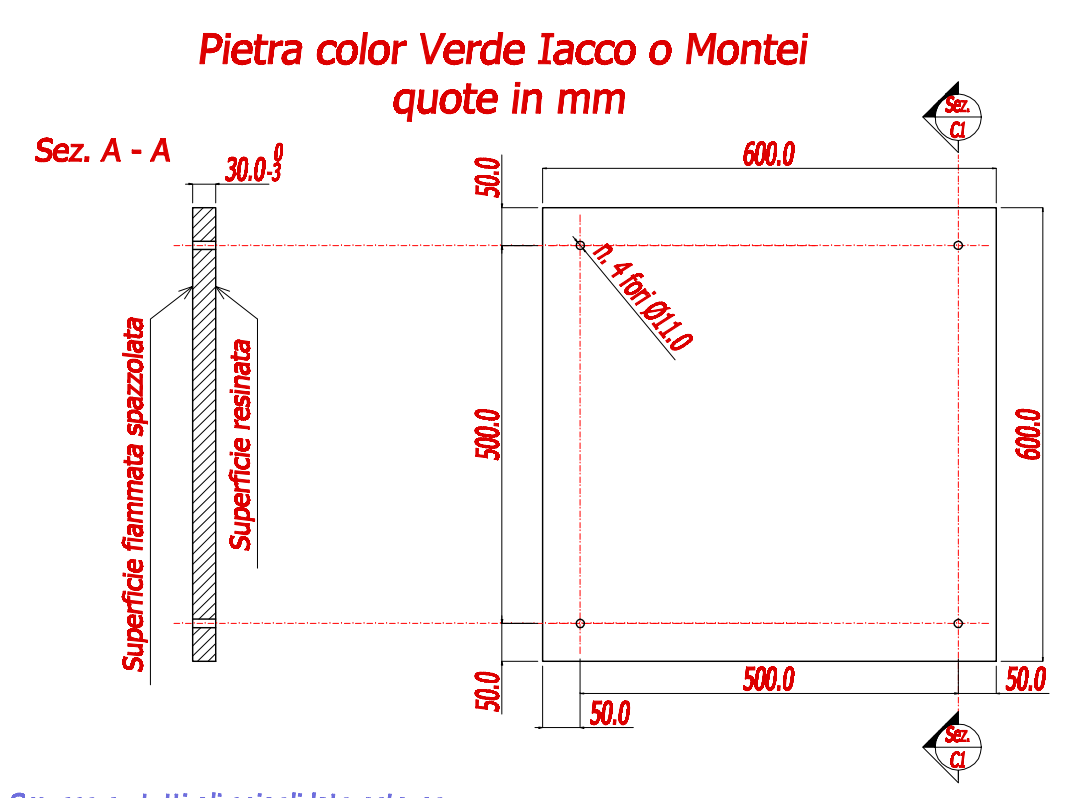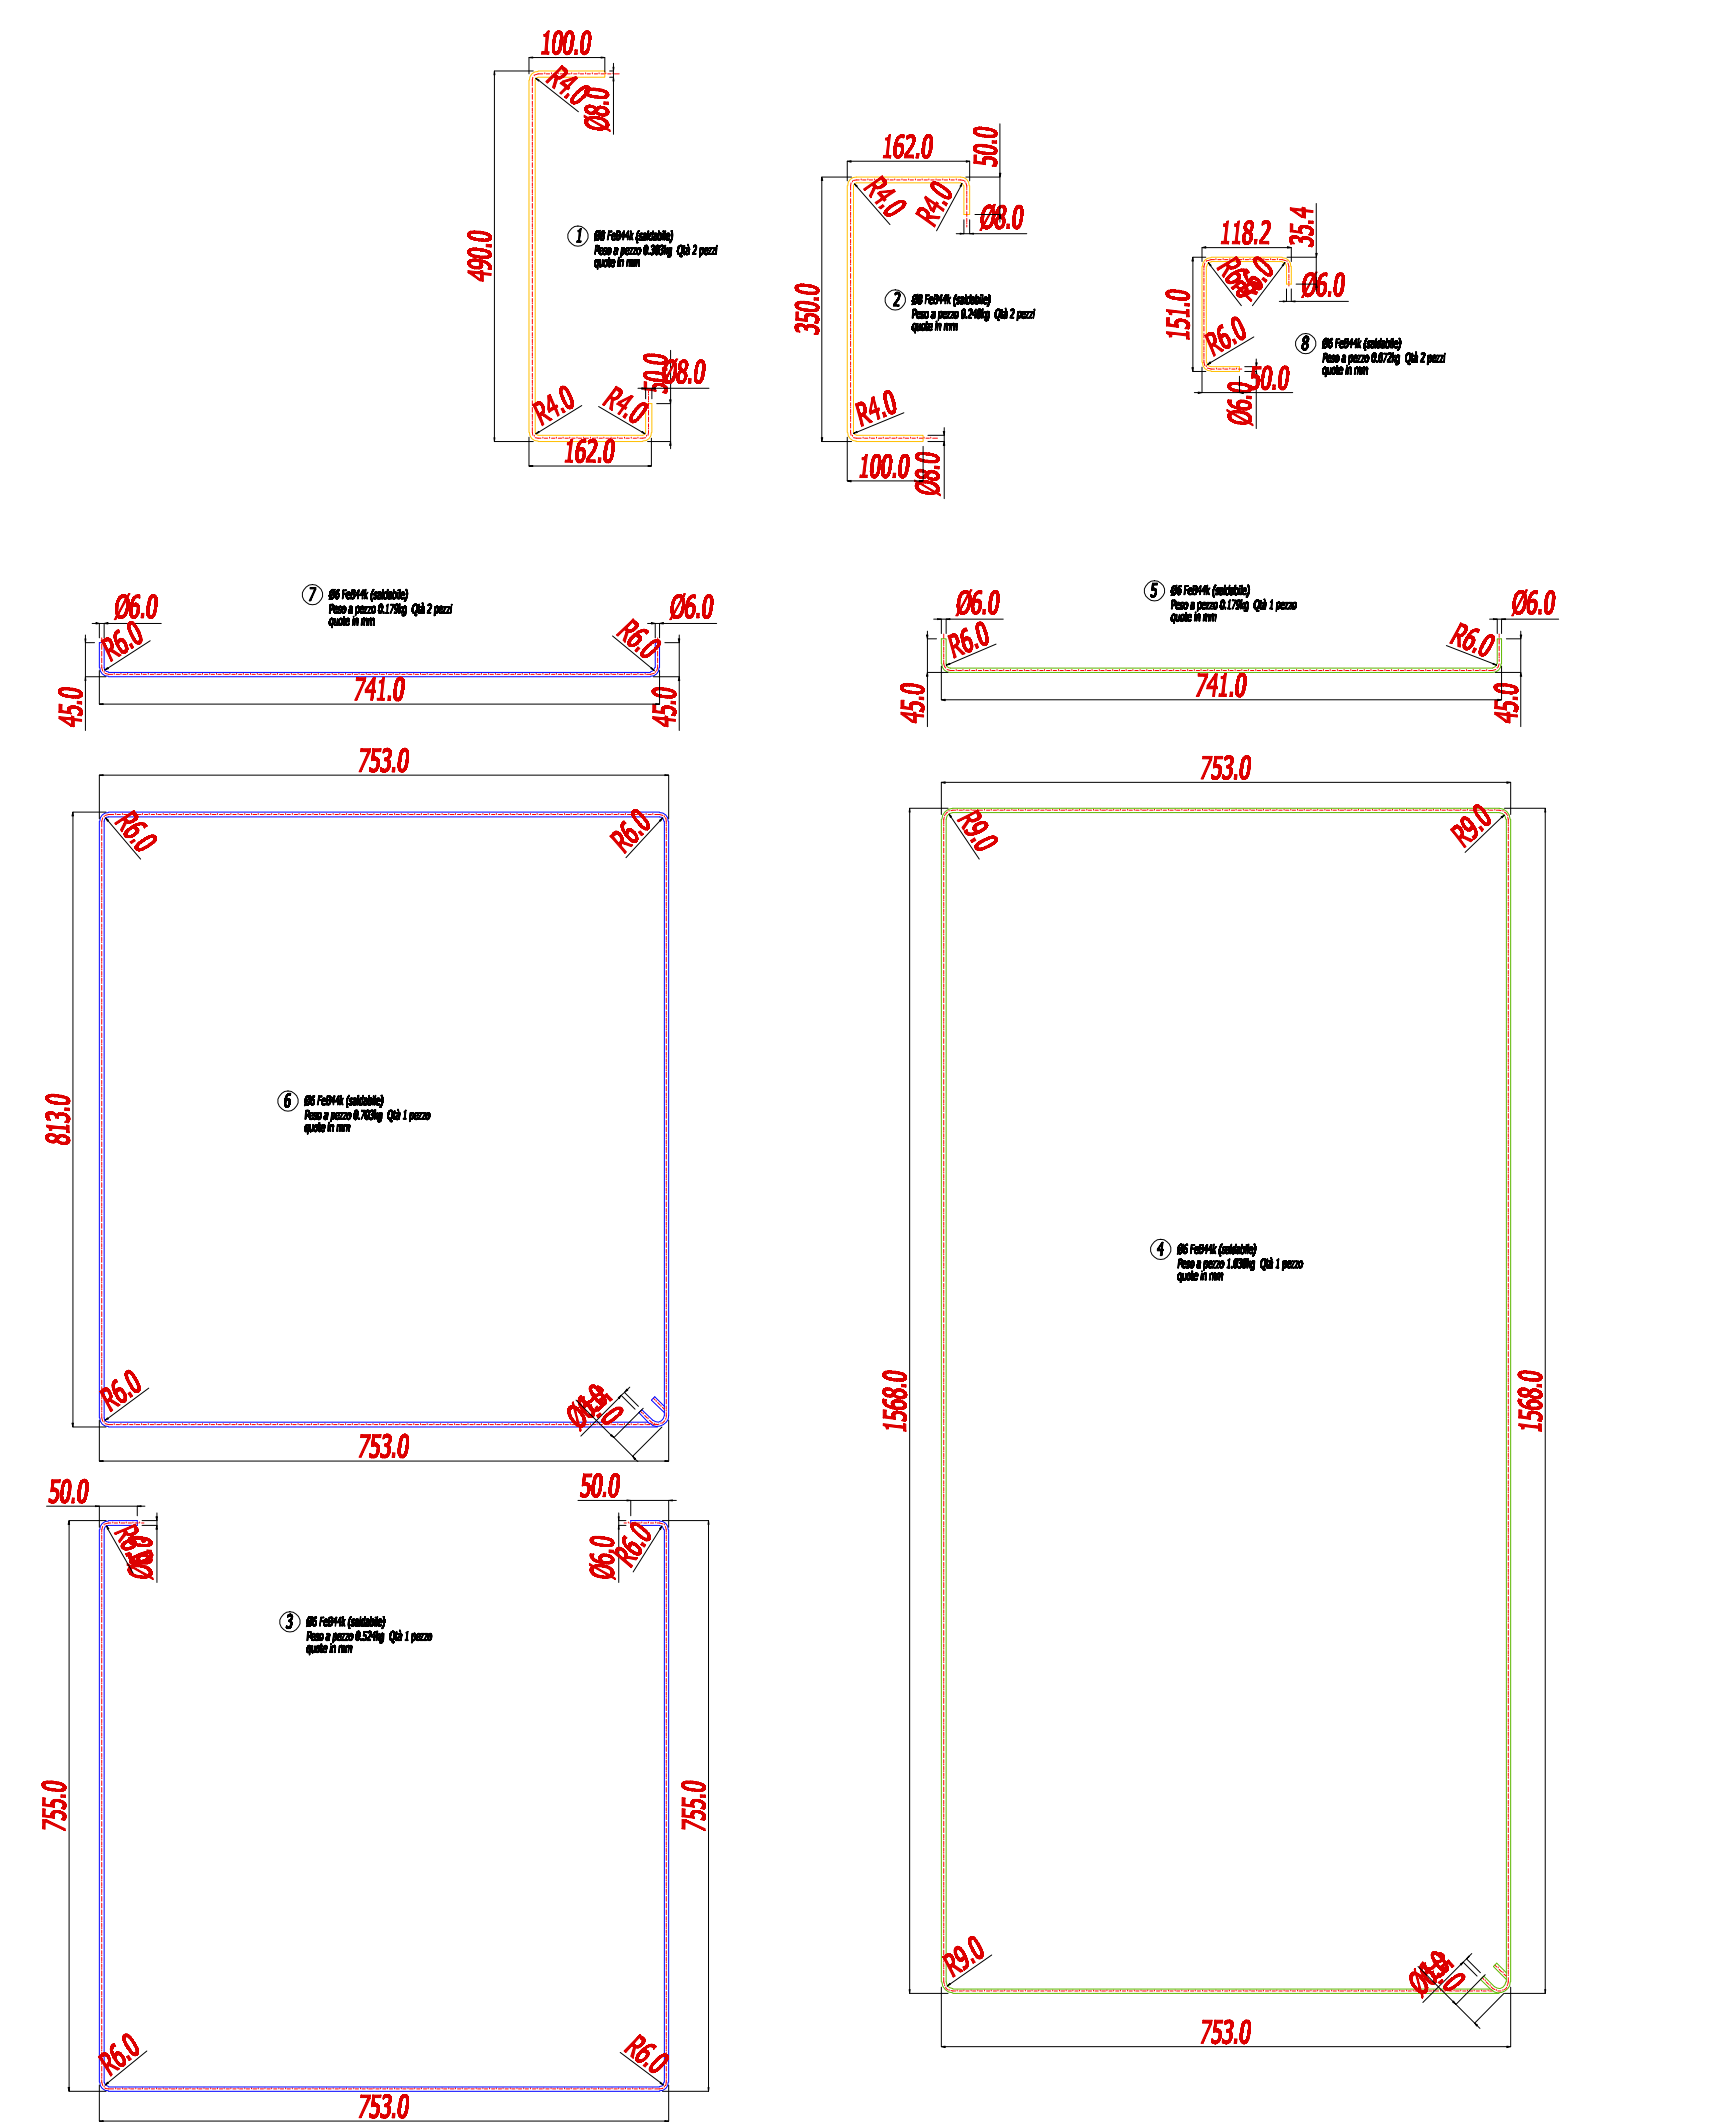

Smusso su tutti gli spigoli lato esterno

