

REGIONE PIEMONTE

PROVINCIA DI BIELLA

**COMUNE DI TOLLEGNO**

**PIANO REGOLATORE CIMITERIALE**

D.P.R. 10.09.1990 n. 285

ELABORATO

**P\_03**

DATA

05.07.2006

SCALA

1:100

TITOLO DELL'ELABORATO:

**DETTAGLIO DELL'AMPLIAMENTO: Pianta e sezione**

ALLEGATO ALLA DELIBERA C.C. n° \_\_\_\_ DEL \_\_\_\_\_

Il Segretario Comunale

Il Responsabile del Procedimento

Il Sindaco

Timbro e firma

Timbro e firma


Timbro e firma

*Dott. Ing. Giorgio Della Barile*



*Studio Tecnico*

*Via Mazzini n°2 13818 Tollegno (Biella)*


*Email giorgiodellabarile@tin.it*

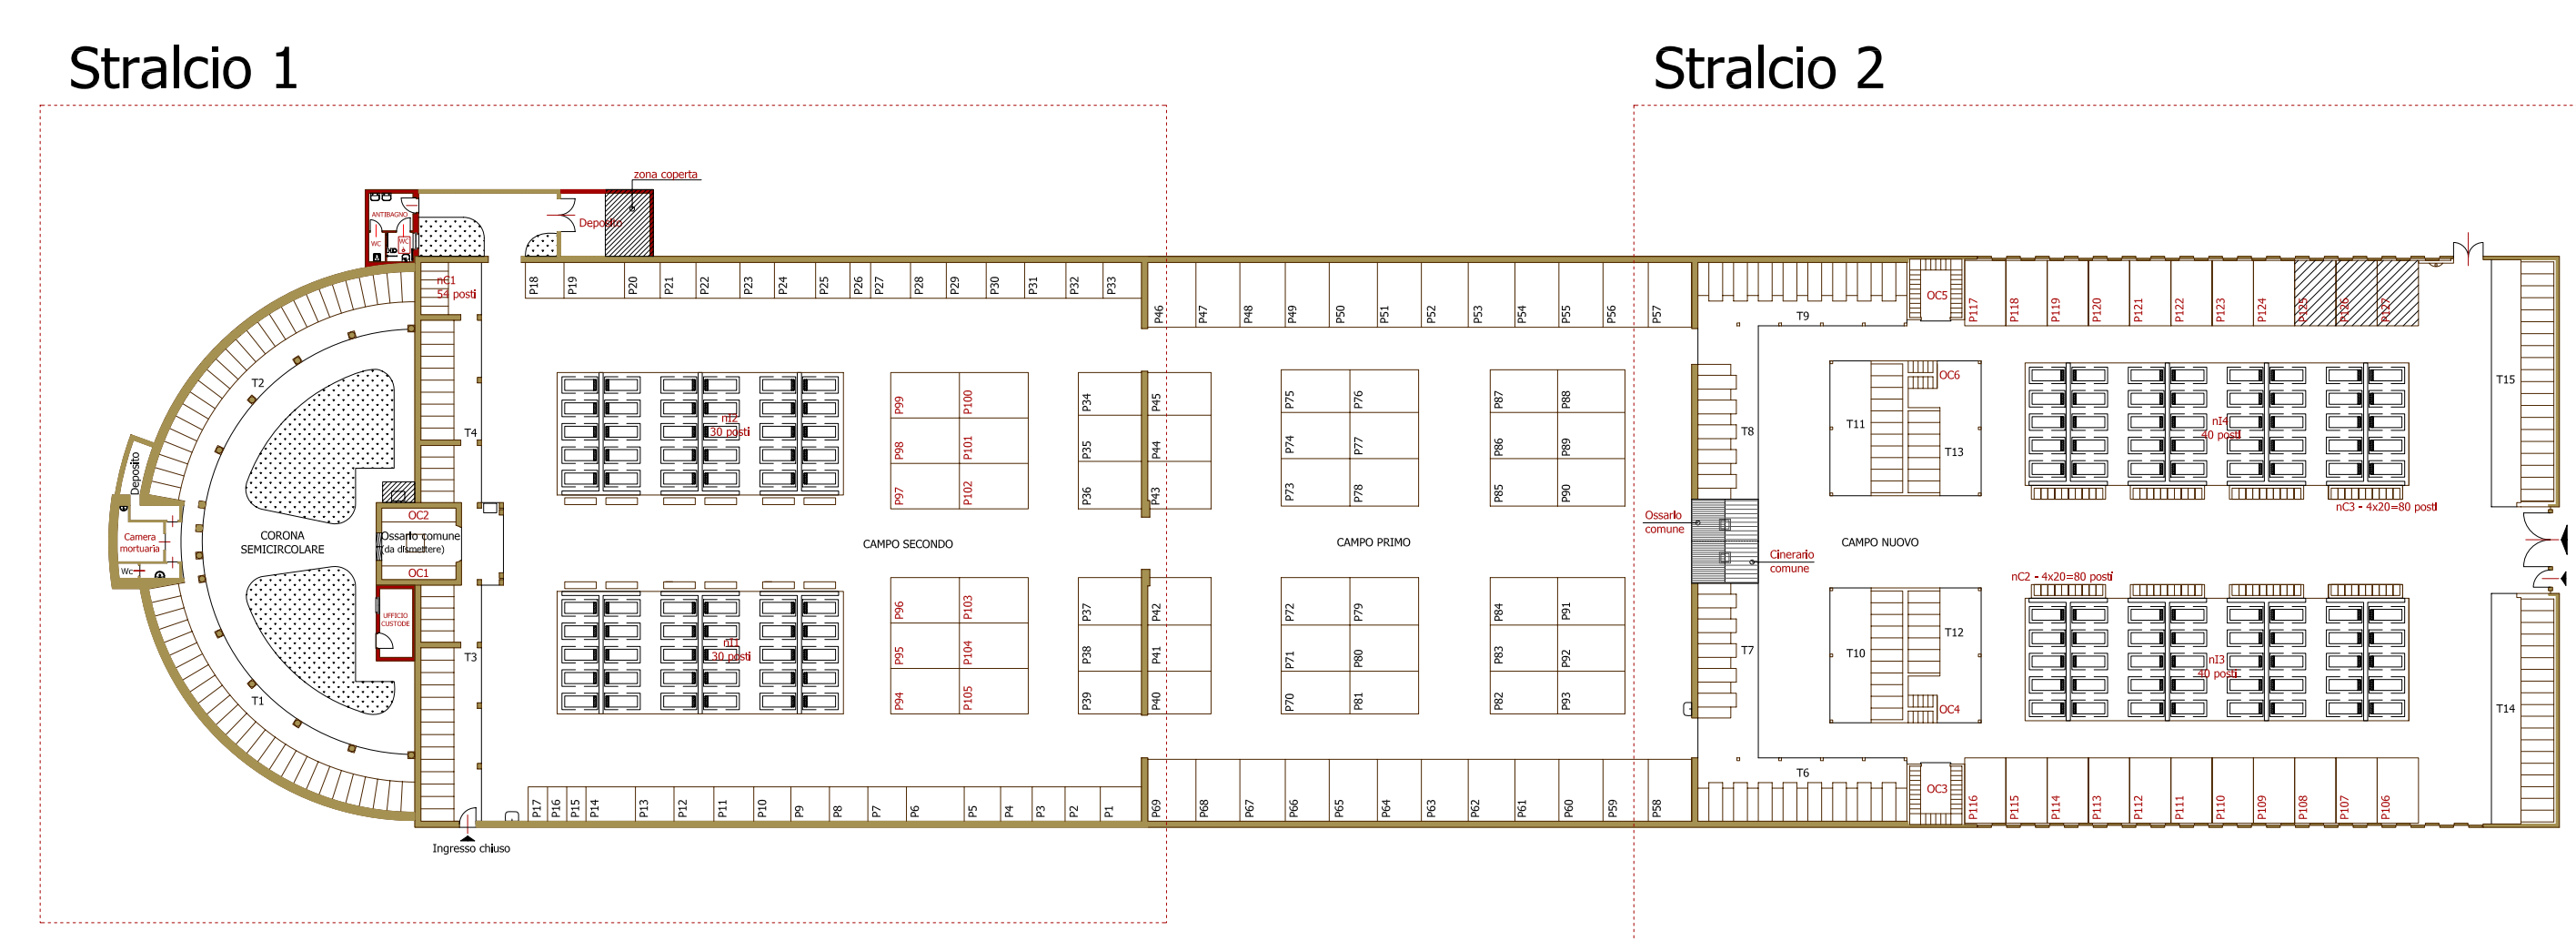


Inquadramento planimetrico

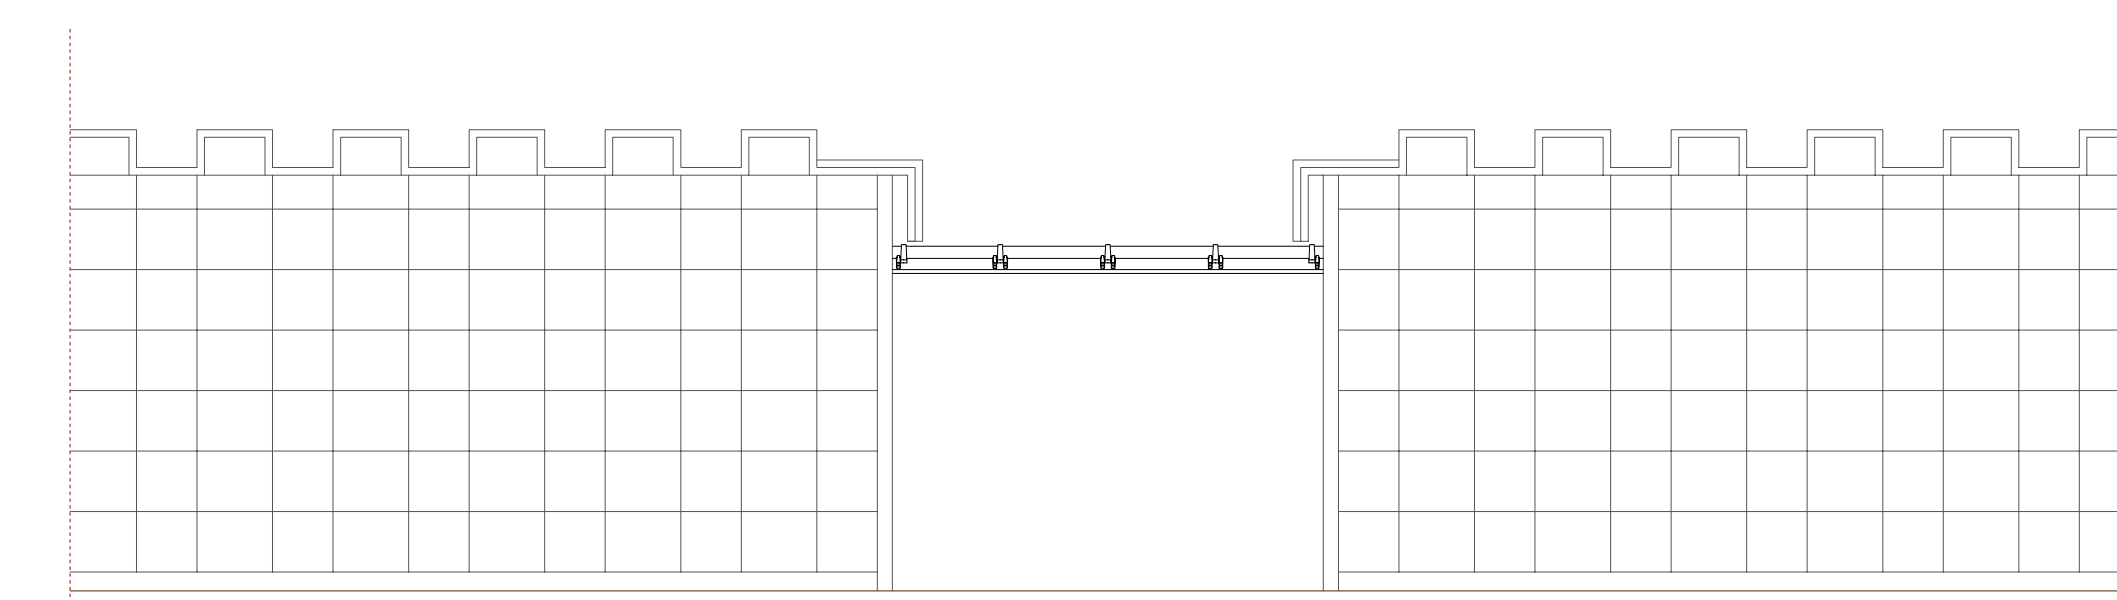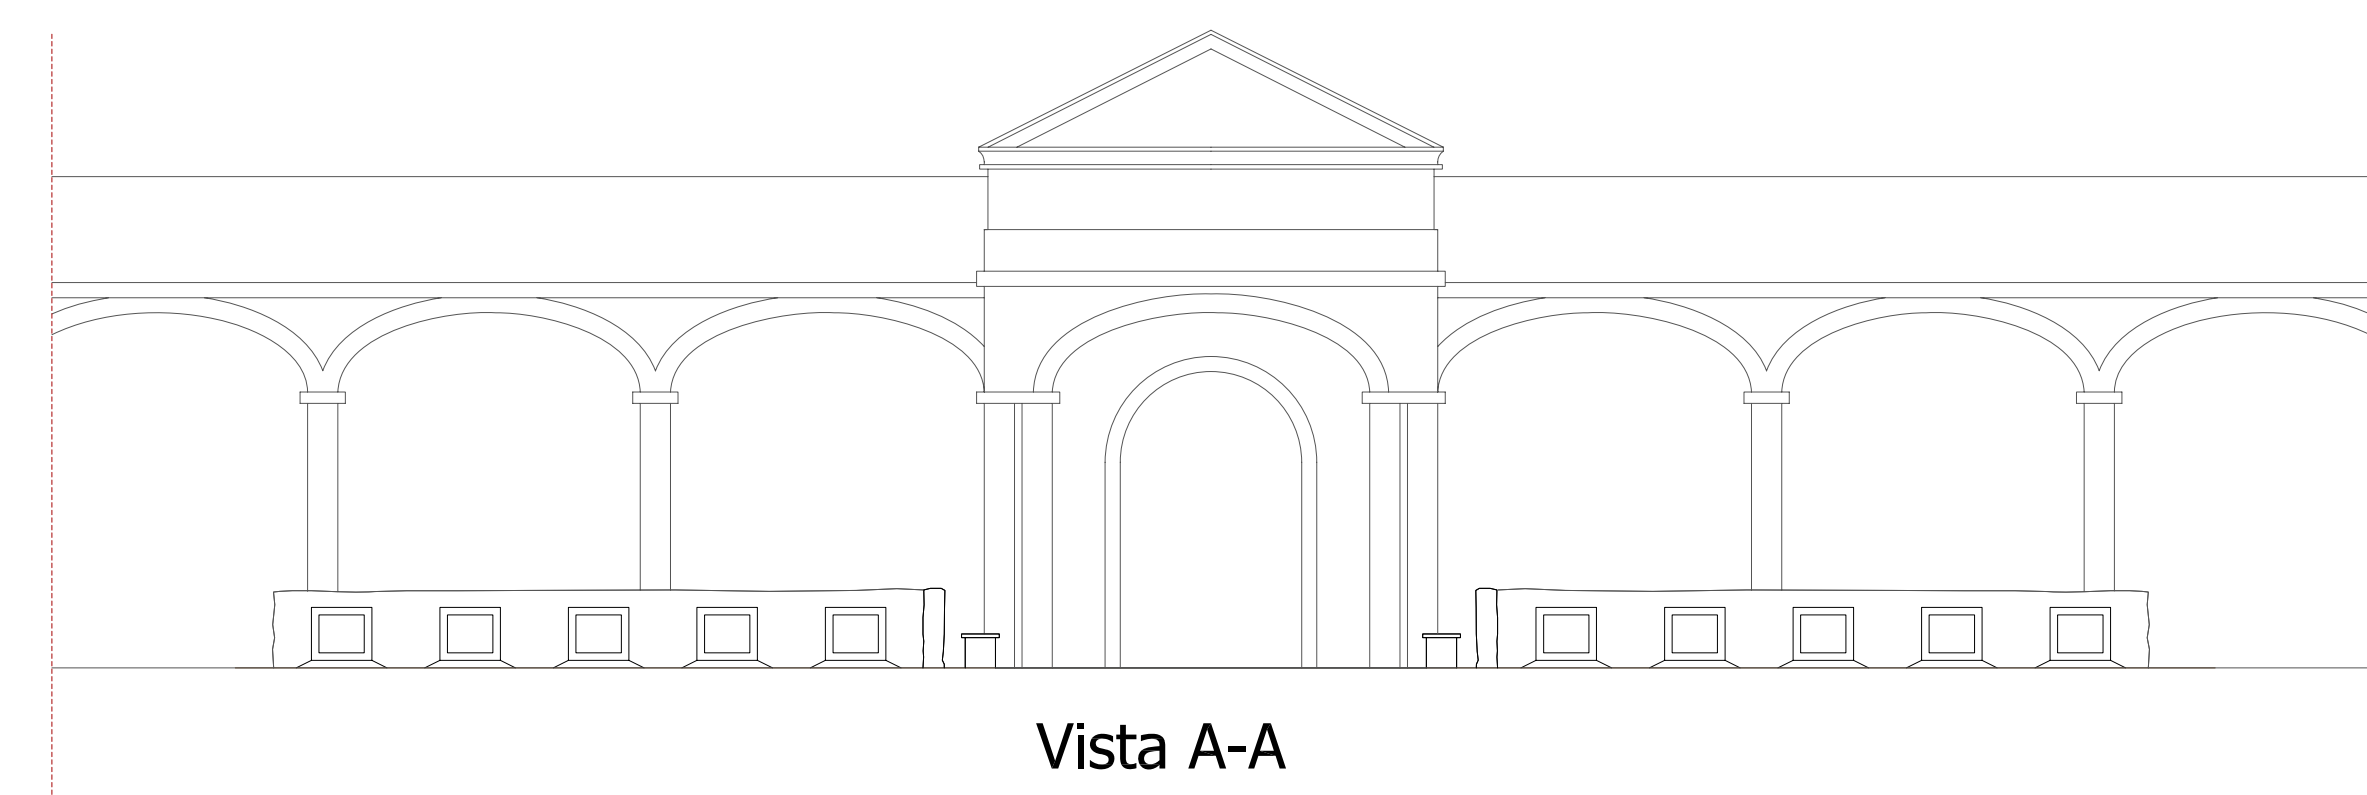

Vista B-B

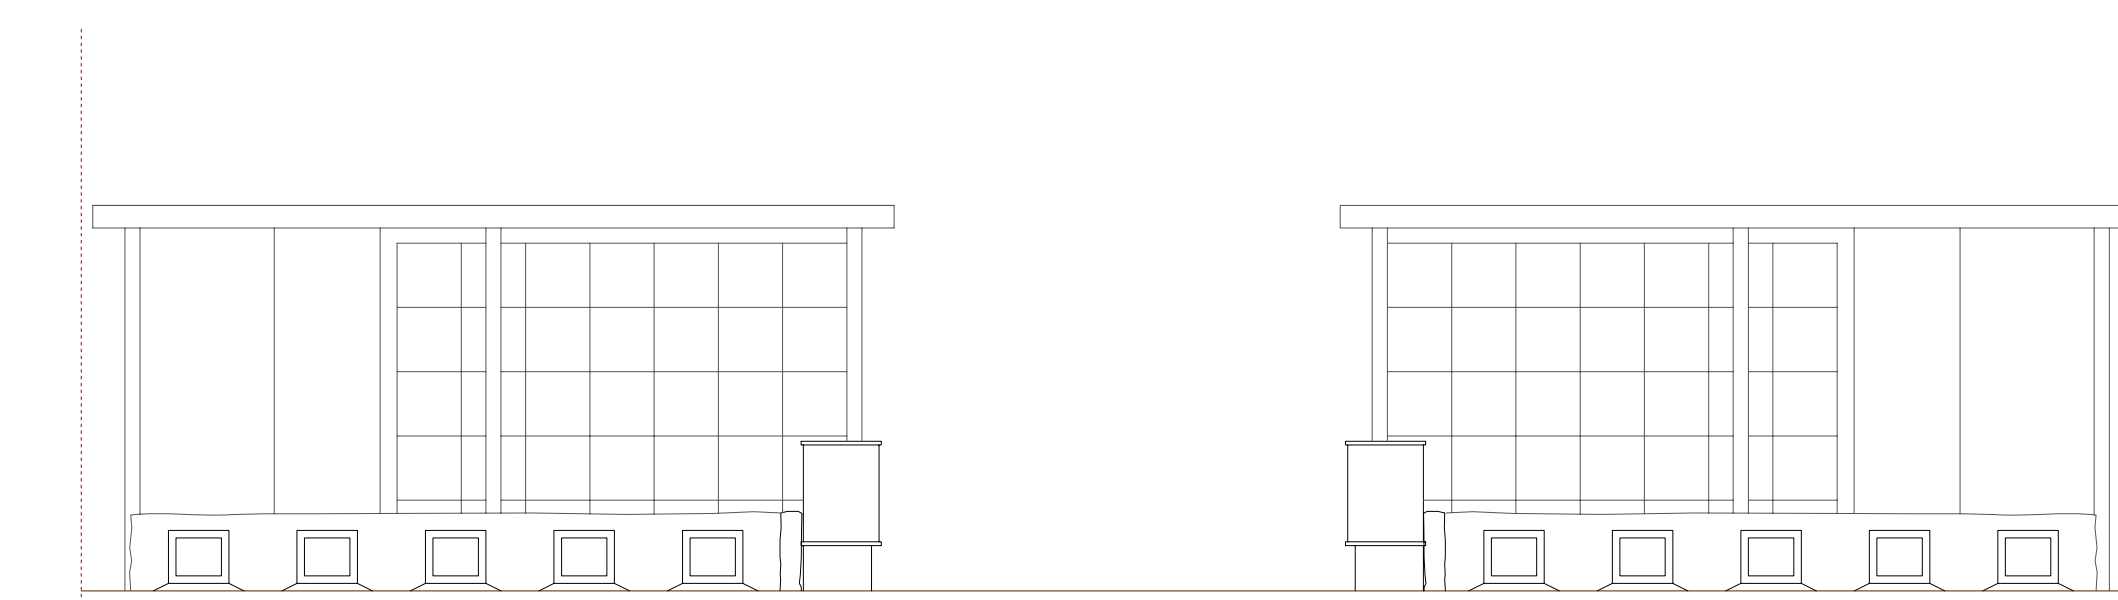

Vista C-C

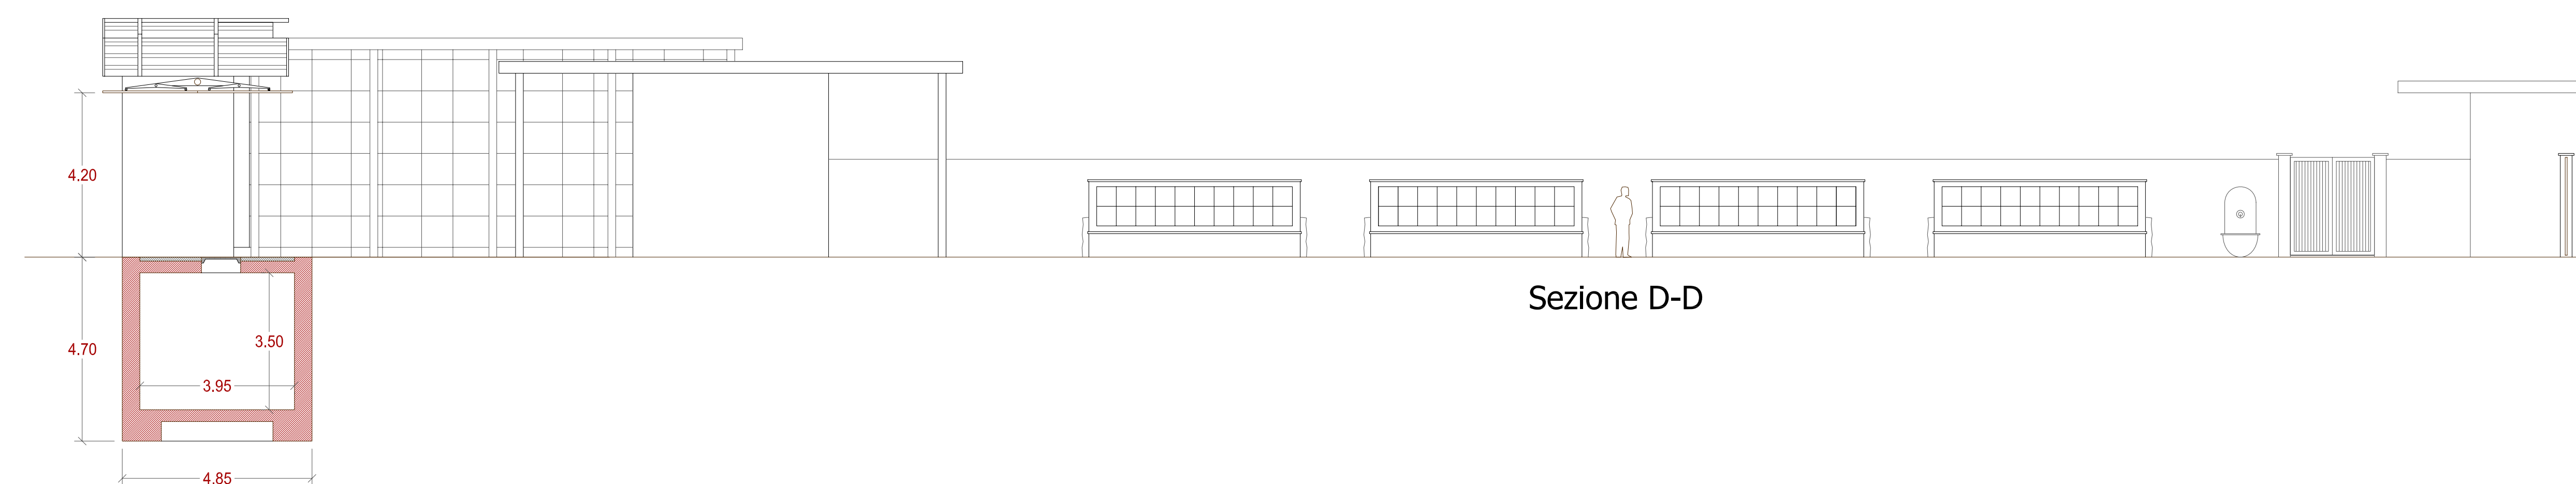

Sezione D-D

